


OBEC: Praha
 KATASTRÁLNÍ ÚZEMÍ: Záběhllice
 ČÍSLO PARCELNÍ: 2078/92
 ULICE: Jasmínová
 ČÍSLO POPISNÉ: 2696
 ČÍSLO ORIENTAČNÍ: 51

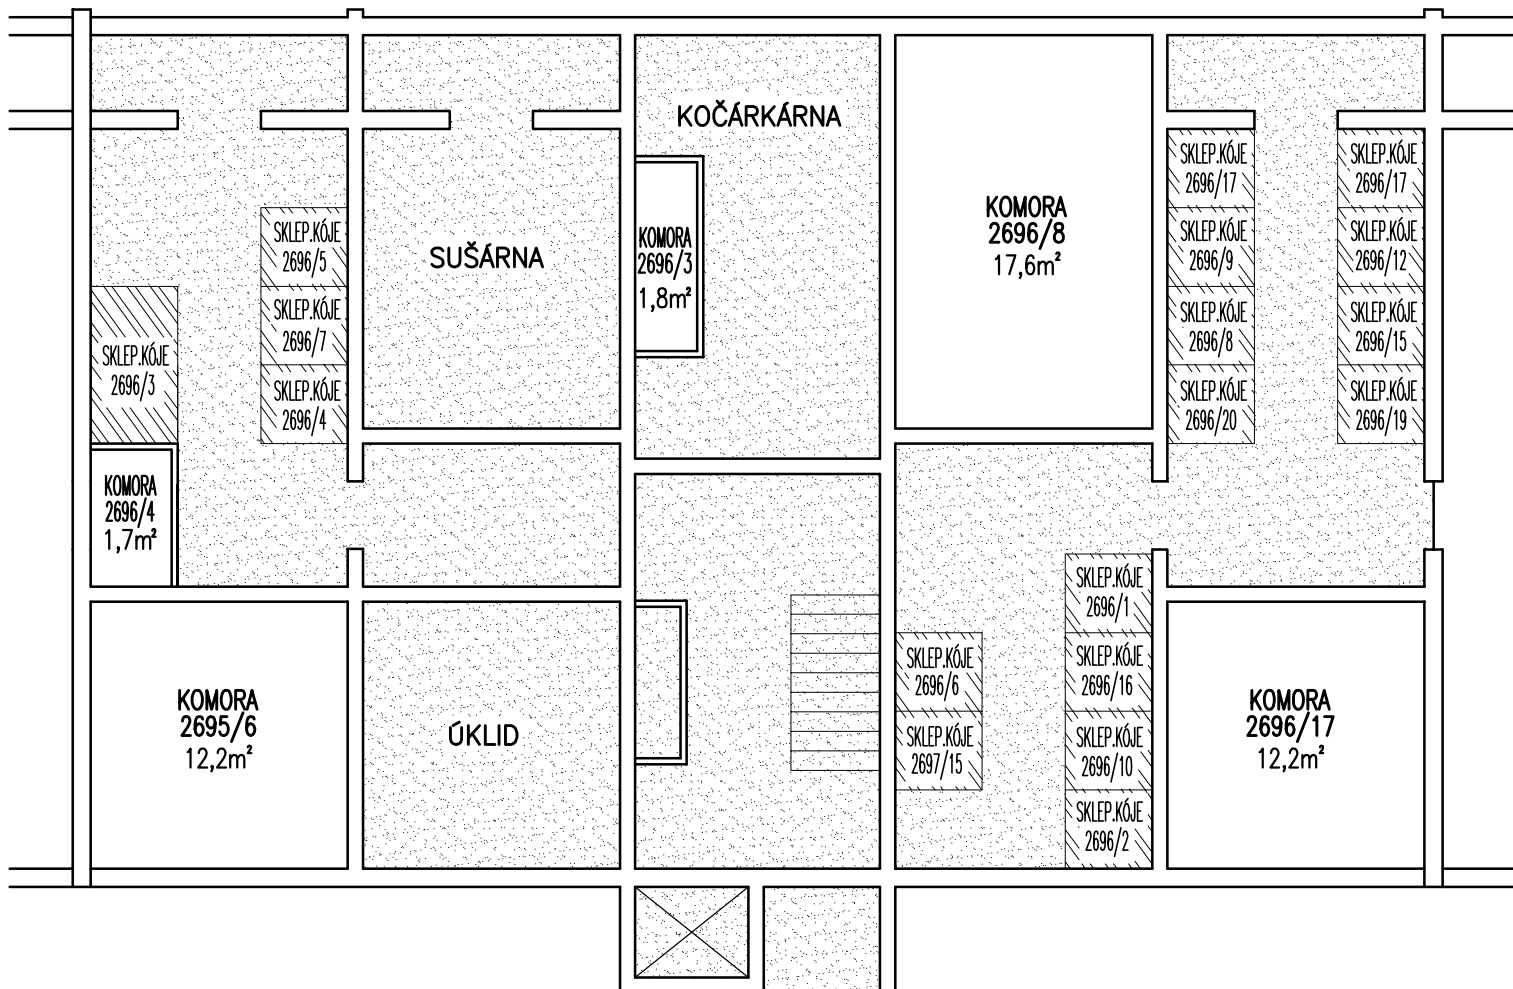


1. PODZEMNÍ PODLAŽÍ - SUTERÉN




-  PLOCHA SPOLEČNÉ ČÁSTI DOMU VE VÝHRADNÍM UŽÍVÁNÍ VLASTNÍKA PŘÍLEHAJÍCÍ BYTOVÉ JEDNOTKY
-  PLOCHA SPOLEČNÉ ČÁSTI DOMU VE VÝHRADNÍM UŽÍVÁNÍ VLASTNÍKA BYTOVÉ JEDNOTKY
-  PLOCHA SPOLEČNÉ ČÁSTI DOMU
-  PLOCHA BYTOVÉ JEDNOTKY
-  KONSTRUKCE STAVBY
-  SKLEPNÍ KÓJE

OBEC: Praha
 KATASTRÁLNÍ ÚZEMÍ: Záběhllice
 ČÍSLO PARCELNÍ: 2078/92
 ULICE: Jasmínová
 ČÍSLO POPISNÉ: 2696
 ČÍSLO ORIENTAČNÍ: 51

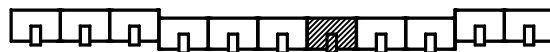


1.NADZEMNÍ PODLAŽÍ - PŘÍZEMÍ

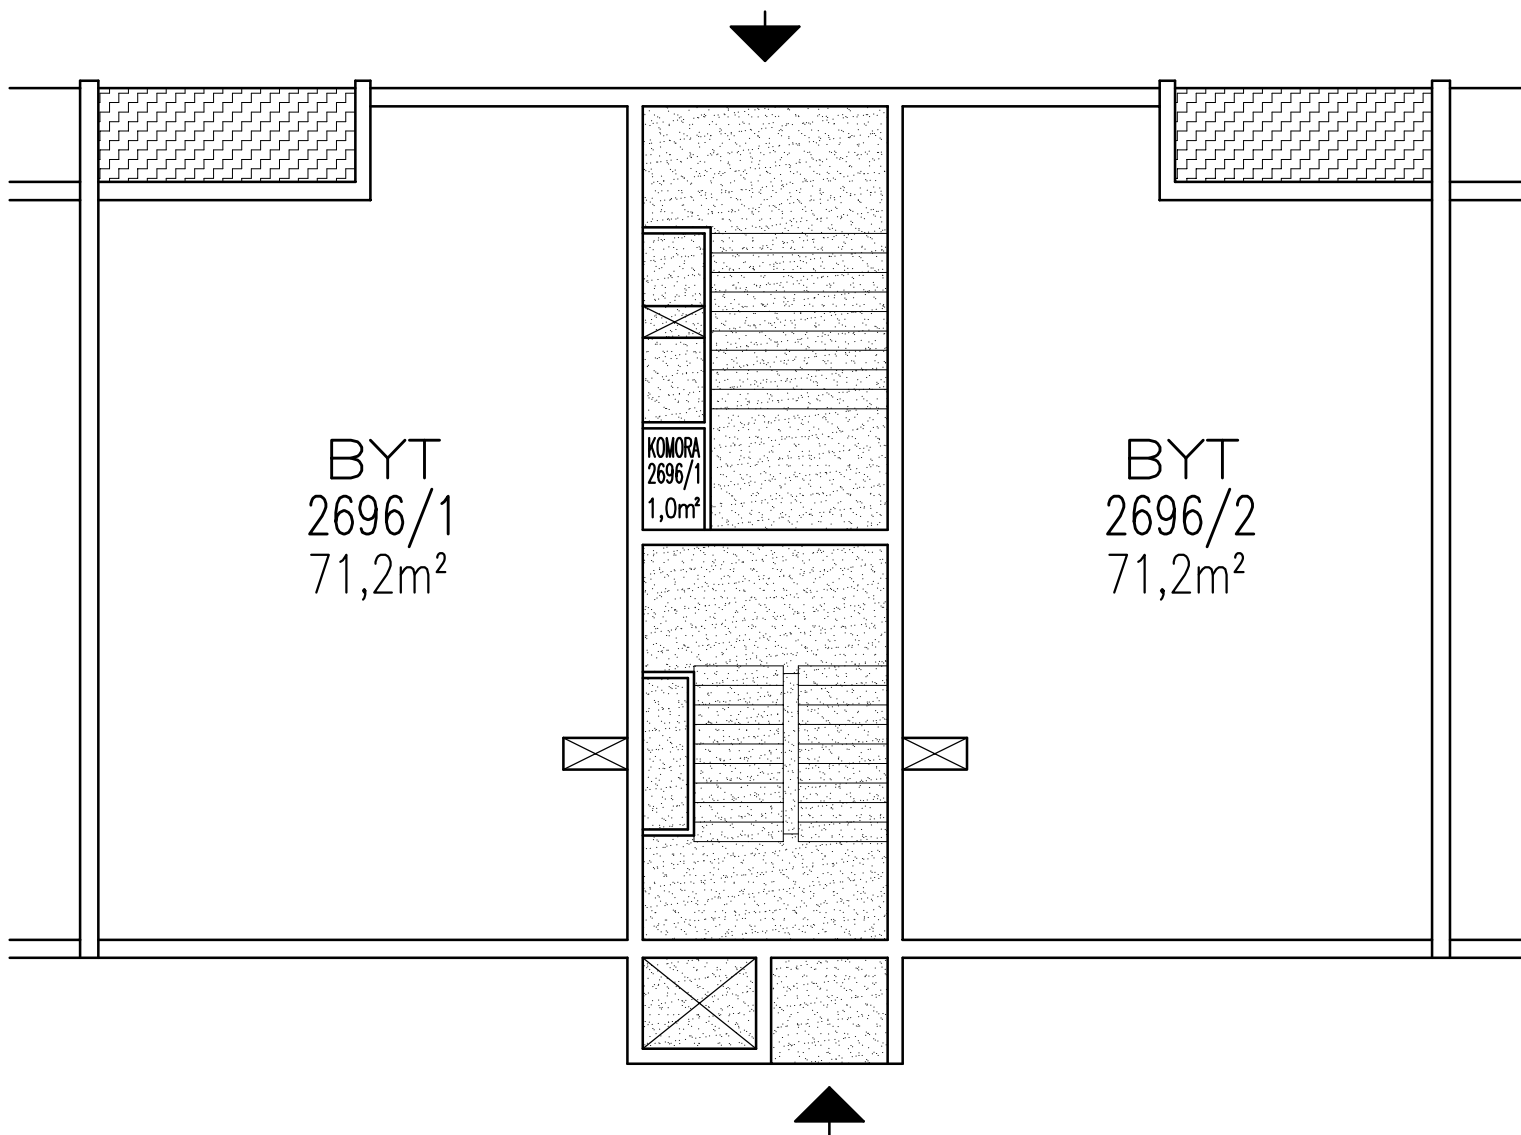


-  PLOCHA SPOLEČNÉ ČÁSTI DOMU VE VÝHRADNÍM UŽÍVÁNÍ VLASTNÍKA PŘILÉHAJÍCÍ BYTOVÉ JEDNOTKY
-  PLOCHA SPOLEČNÉ ČÁSTI DOMU VE VÝHRADNÍM UŽÍVÁNÍ VLASTNÍKA BYTOVÉ JEDNOTKY
-  PLOCHA SPOLEČNÉ ČÁSTI DOMU
-  PLOCHA BYTOVÉ JEDNOTKY
-  KONSTRUKCE STAVBY

OBEC: Praha
 KATASTRÁLNÍ ÚZEMÍ: Záběhlice
 ČÍSLO PARCELNÍ: 2078/92
 ULICE: Jasmínová
 ČÍSLO POPISNÉ: 2696
 ČÍSLO ORIENTAČNÍ: 51

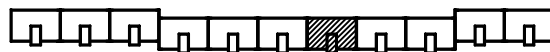

2.NADZEMNÍ PODLAŽÍ - 1.PATRO

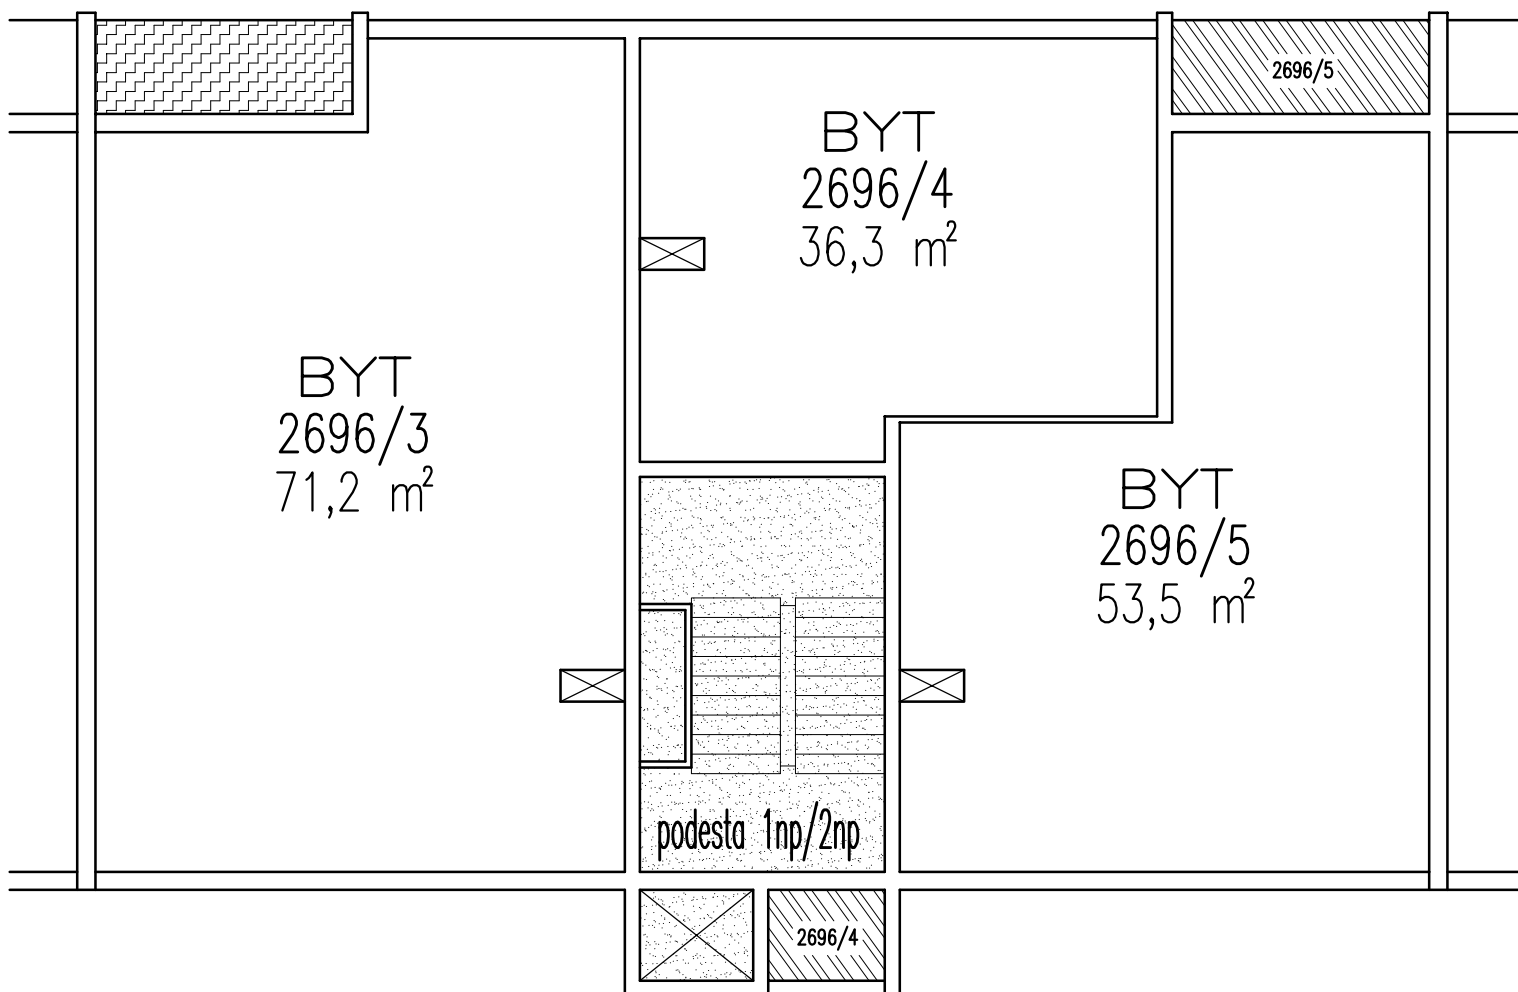

-  PLOCHA SPOLEČNÉ ČÁSTI DOMU VE VÝHRADNÍM UŽÍVÁNÍ VLASTNÍKA PŘILÉHAJÍCÍ BYTOVÉ JEDNOTKY
-  PLOCHA SPOLEČNÉ ČÁSTI DOMU VE VÝHRADNÍM UŽÍVÁNÍ VLASTNÍKA BYTOVÉ JEDNOTKY
-  PLOCHA SPOLEČNÉ ČÁSTI DOMU
-  PLOCHA BYTOVÉ JEDNOTKY
-  KONSTRUKCE STAVBY

Architectural floor plan of the first floor (1np) of a building. The plan shows three main rooms:

- Room 2696/6 (BYT):** Located on the left, with an area of 71,2 m².
- Room 2696/7 (BYT):** Located at the top right, with an area of 36,3 m².
- Room 2696/8 (BYT):** Located on the bottom right, with an area of 53,5 m².


A central staircase area is labeled "podesta 2np/3np". The plan also shows several doors and windows, and a small room labeled "2696/7" at the bottom right.

- Zpracovatel: AGs s.r.o., dne 28.4.2016

OBEC: Praha
 KATASTRÁLNÍ ÚZEMÍ: Záběhlice
 ČÍSLO PARCELNÍ: 2078/92
 ULICE: Jasmínová
 ČÍSLO POPISNÉ: 2696
 ČÍSLO ORIENTAČNÍ: 51



4.NADZEMNÍ PODLAŽÍ - 3.PATRO

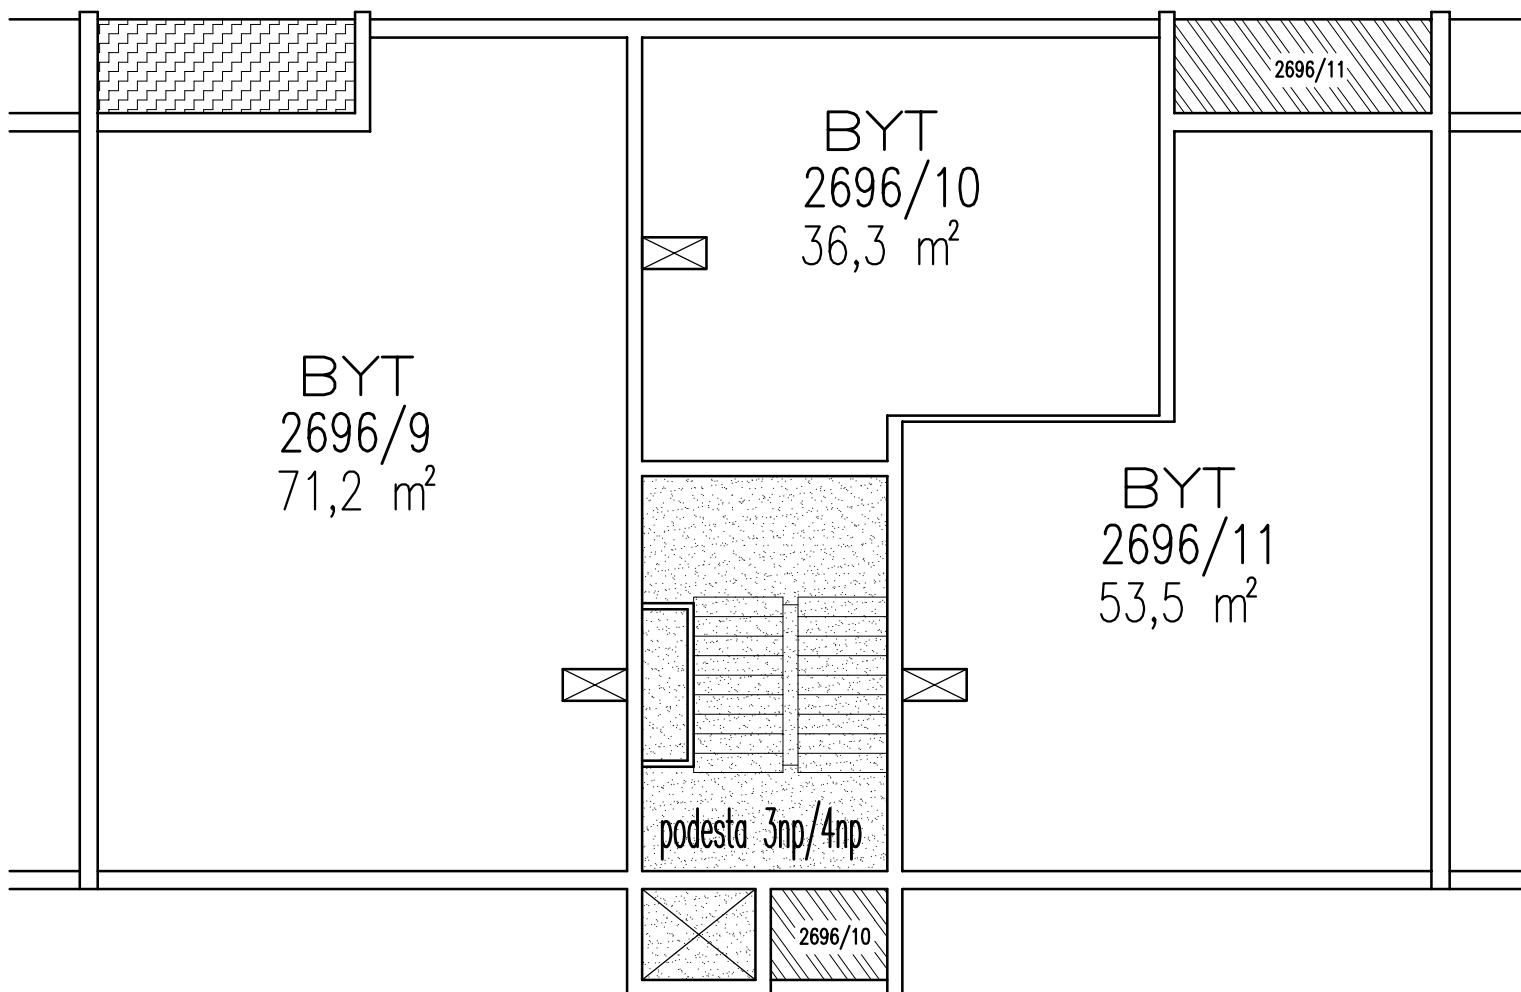


-  PLOCHA SPOLEČNÉ ČÁSTI DOMU VE VÝHRADNÍM UŽÍVÁNÍ VLASTNÍKA PŘÍLEHAJÍCÍ BYTOVÉ JEDNOTKY
-  PLOCHA SPOLEČNÉ ČÁSTI DOMU VE VÝHRADNÍM UŽÍVÁNÍ VLASTNÍKA VYZNAČENÉ BYTOVÉ JEDNOTKY
-  PLOCHA SPOLEČNÉ ČÁSTI DOMU
-  PLOCHA BYTOVÉ JEDNOTKY
-  KONSTRUKCE STAVBY

OBEC: Praha
 KATASTRÁLNÍ ÚZEMÍ: Záběhllice
 ČÍSLO PARCELNÍ: 2078/92
 ULICE: Jasmínová
 ČÍSLO POPISNÉ: 2696
 ČÍSLO ORIENTAČNÍ: 51




5.NADZEMNÍ PODLAŽÍ - 4.PATRO

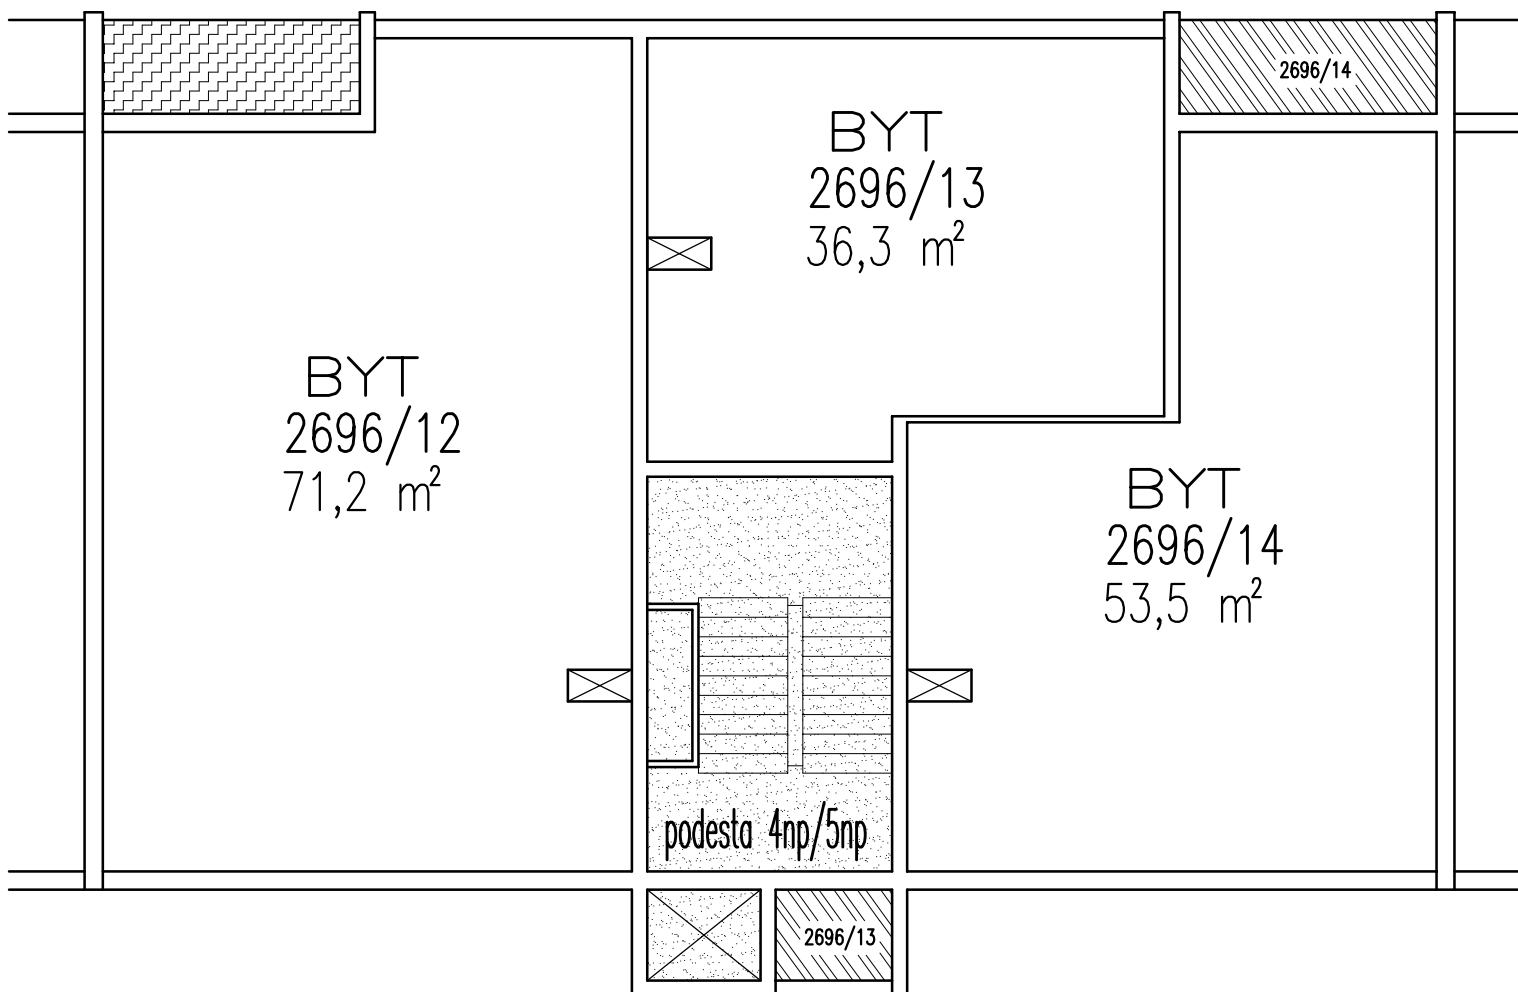


- PLOCHA SPOLEČNÉ ČÁSTI DOMU VE VÝHRADNÍM UŽÍVÁNÍ VLASTNÍKA PŘILÉHAJÍCÍ BYTOVÉ JEDNOTKY
- PLOCHA SPOLEČNÉ ČÁSTI DOMU VE VÝHRADNÍM UŽÍVÁNÍ VLASTNÍKA VYZNAČENÉ BYTOVÉ JEDNOTKY
- PLOCHA SPOLEČNÉ ČÁSTI DOMU
- PLOCHA BYTOVÉ JEDNOTKY
- KONSTRUKCE STAVBY

OBEC: Praha
 KATASTRÁLNÍ ÚZEMÍ: Záběhllice
 ČÍSLO PARCELNÍ: 2078/92
 ULICE: Jasmínová
 ČÍSLO POPISNÉ: 2696
 ČÍSLO ORIENTAČNÍ: 51

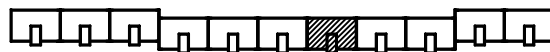


6.NADZEMNÍ PODLAŽÍ - 5.PATRO

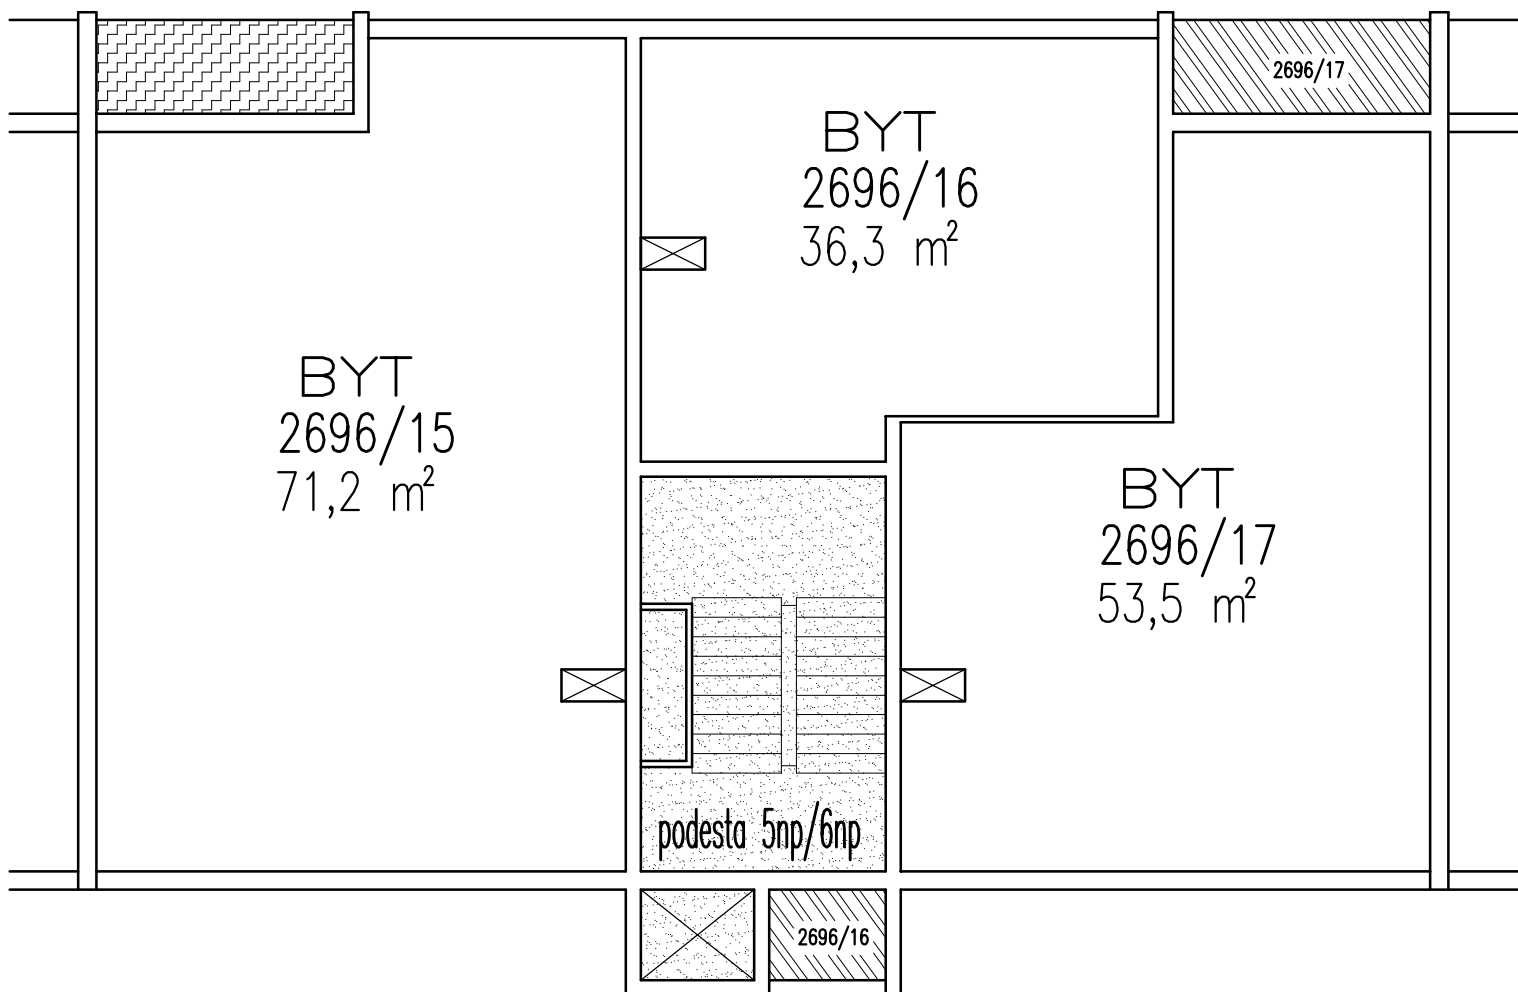


-  PLOCHA SPOLEČNÉ ČÁSTI DOMU VE VÝHRADNÍM UŽÍVÁNÍ VLASTNÍKA PŘILÉHAJÍCÍ BYTOVÉ JEDNOTKY
-  PLOCHA SPOLEČNÉ ČÁSTI DOMU VE VÝHRADNÍM UŽÍVÁNÍ VLASTNÍKA VYZNAČENÉ BYTOVÉ JEDNOTKY
-  PLOCHA SPOLEČNÉ ČÁSTI DOMU
-  PLOCHA BYTOVÉ JEDNOTKY
-  KONSTRUKCE STAVBY

OBEC: Praha
KATASTRÁLNÍ ÚZEMÍ: Záběhlice
ČÍSLO PARCELNÍ: 2078/92
ULICE: Jasmínová
ČÍSLO POPISNÉ: 2696
ČÍSLO ORIENTAČNÍ: 51

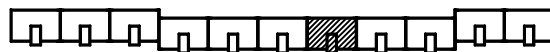

7.NADZEMNÍ PODLAŽÍ - 6.PATRO

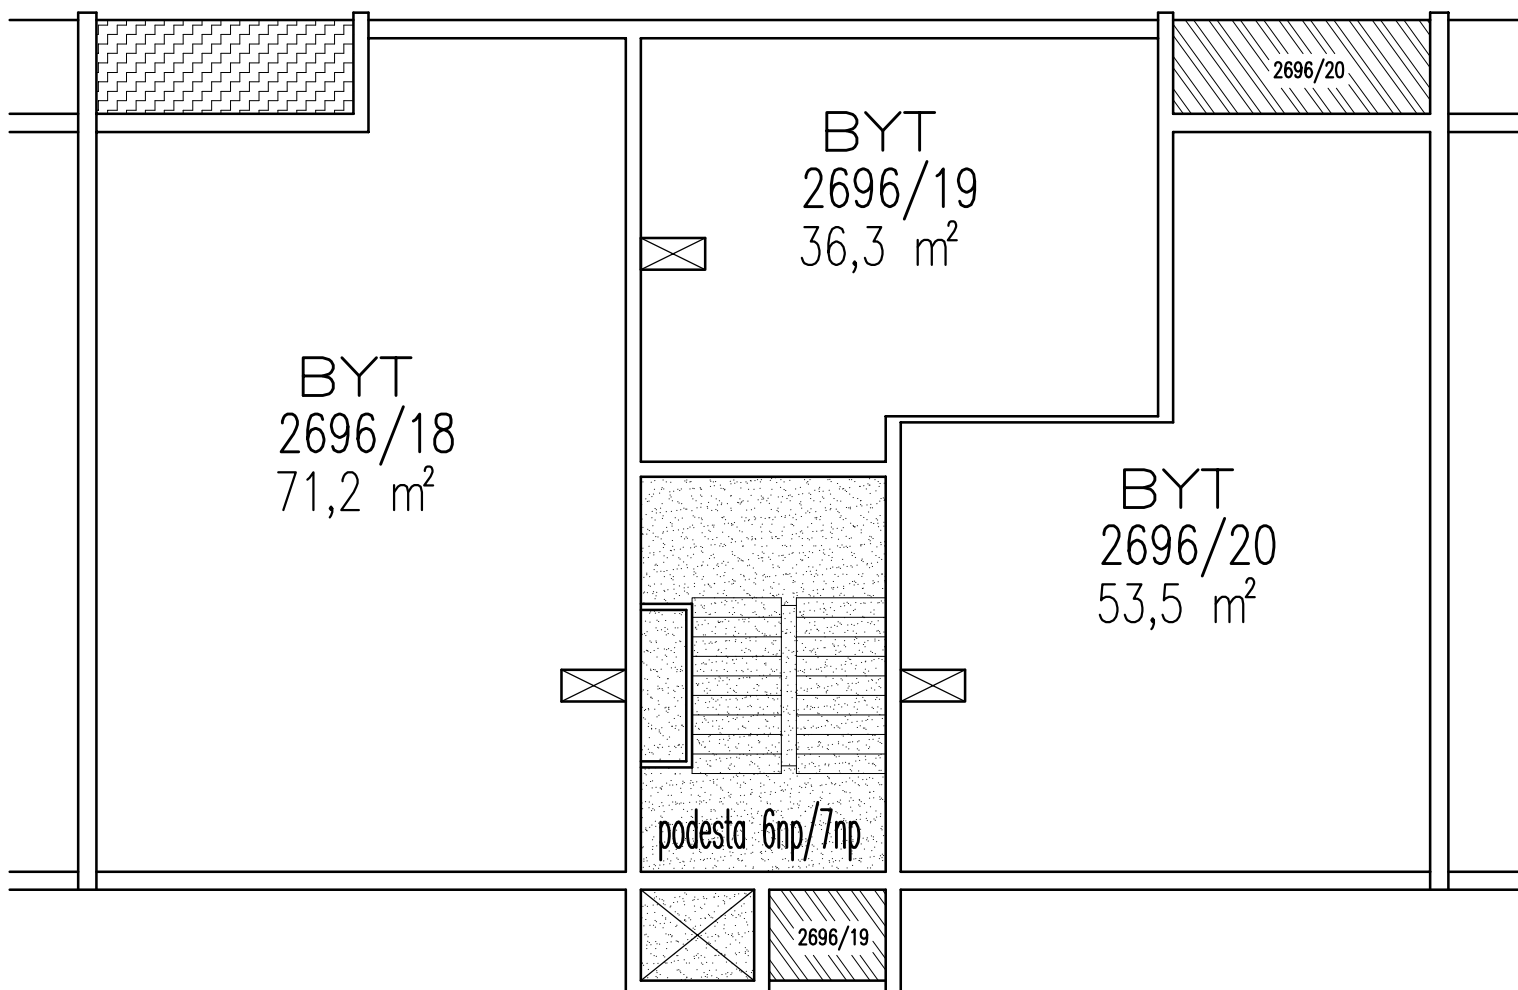


-  PLOCHA SPOLEČNÉ ČÁSTI DOMU VE VÝHRADNÍM UŽÍVÁNÍ VLASTNÍKA PŘILÉHAJÍCÍ BYTOVÉ JEDNOTKY
-  PLOCHA SPOLEČNÉ ČÁSTI DOMU VE VÝHRADNÍM UŽÍVÁNÍ VLASTNÍKA VYZNAČENÉ BYTOVÉ JEDNOTKY
-  PLOCHA SPOLEČNÉ ČÁSTI DOMU
-  PLOCHA BYTOVÉ JEDNOTKY
-  KONSTRUKCE STAVBY

OBEC: Praha
 KATASTRÁLNÍ ÚZEMÍ: Záběhllice
 ČÍSLO PARCELNÍ: 2078/92
 ULICE: Jasmínová
 ČÍSLO POPISNÉ: 2696
 ČÍSLO ORIENTAČNÍ: 51



8.NADZEMNÍ PODLAŽÍ - PODKROVÍ

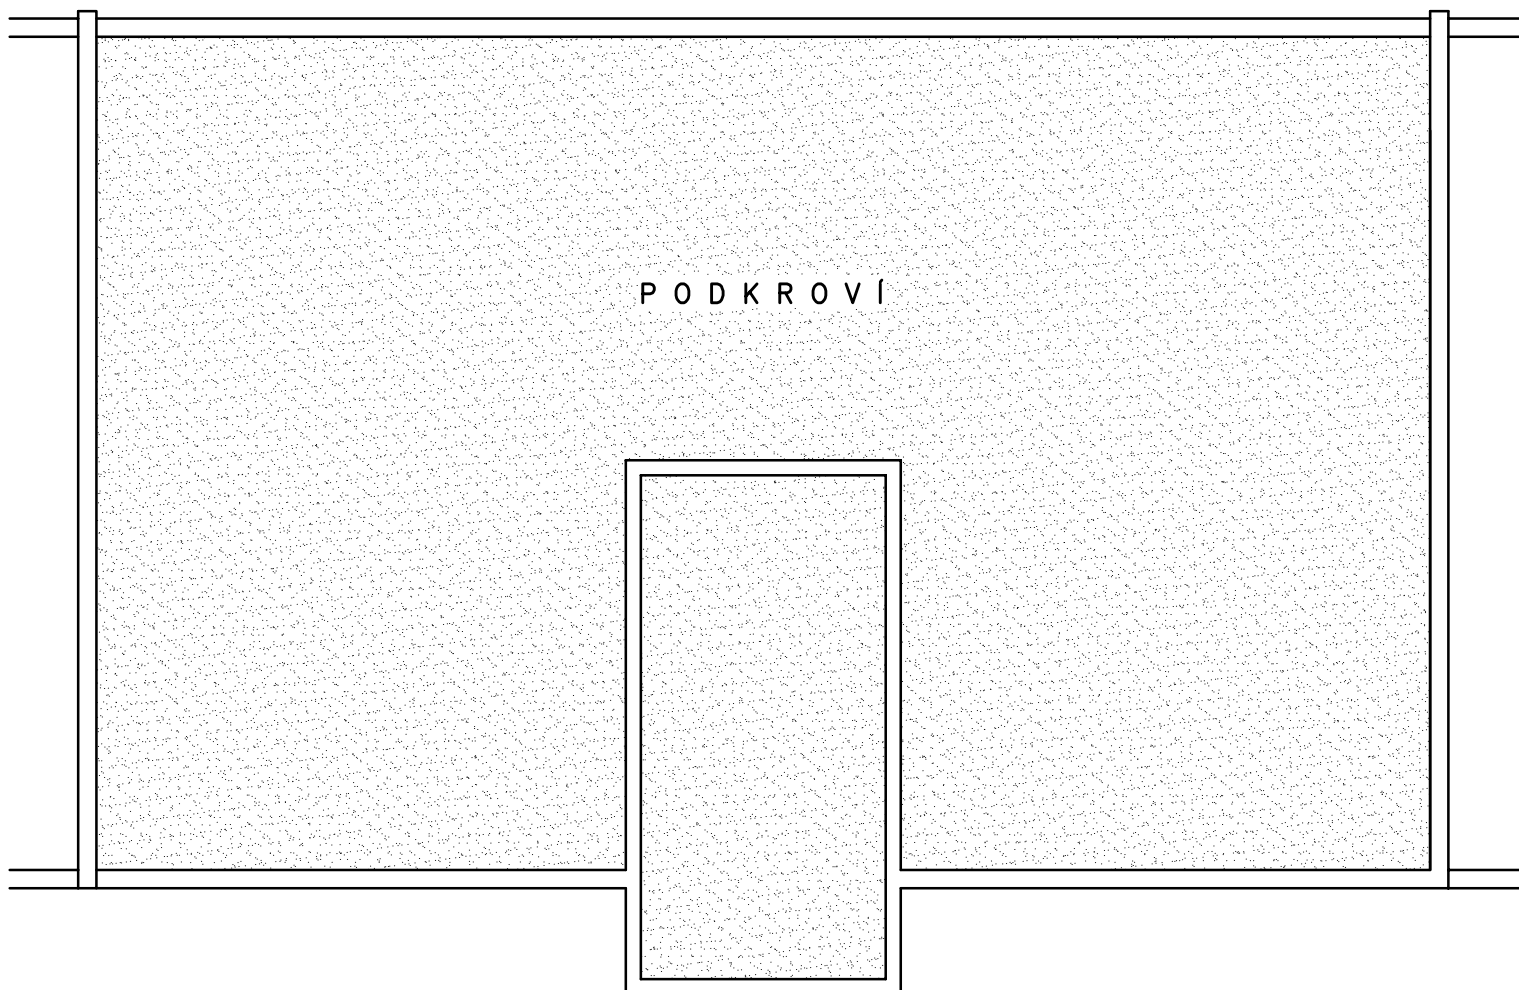

PLOCHA SPOLEČNÉ ČÁSTI DOMU VE VÝHRADNÍM UŽÍVÁNÍ VLASTNÍKA PŘILÉHAJÍCÍ BYTOVÉ JEDNOTKY



PLOCHA SPOLEČNÉ ČÁSTI DOMU VE VÝHRADNÍM UŽÍVÁNÍ VLASTNÍKA VYZNAČENÉ BYTOVÉ JEDNOTKY



PLOCHA SPOLEČNÉ ČÁSTI DOMU



PLOCHA BYTOVÉ JEDNOTKY



KONSTRUKCE STAVBY